

Кадастровый паспорт

Здания, сооружения, объекта незавершенного строительства

Лист № 1, всего листов 2

Нежилое
(вид объекта недвижимого имущества)

Дата 3 декабря 2009

Кадастровый номер
Инвентарный номер (ранее присвоенный учетный номер 4-3856)

1. Описание объекта недвижимого имущества

1.1. Наименование Административное здание ЦДОд

1.2. Адрес(местоположение):

Субъект Российской Федерации	Республика Бурятия	
Район	Тункинский	
Муниципальное образование	тип	сельское поселение
	наименование	Кыренское
Населенный пункт	тип	село
	наименование	Кырен
Улица (проспект, переулок и т.д.)	тип	улица
	наименование	Ленина
Номер дома	118	
Номер корпуса		
Номер строения		
Литера	А	
Иное описание местоположения		

1.3. **Основная характеристика:** общая площадь 218,2
(тип параметра) (значение) (единица измерения)
степень готовности объекта незавершенного строительства

1.4. **Назначение:** нежилое

1.5. **Этажность:**
количество этажей 1, количество подземных этажей

1.6. Год ввода в эксплуатацию (завершенного строительства) 1937

1.7. Кадастровый номер земельного участка (участков), в пределах которого расположен объект недвижимого имущества **03:20:110160**

1.8. Предыдущие кадастровые (условные) номера объекта недвижимого имущества:

1.9. Примечание:

1.10. АУ РБ "Гостехинвентаризация - Республиканское БТИ" (Св. РН-1№000315 от 04.06.2008 г.)
(наименование органа или организации)

Руководителя (уполномоченное лицо)

М.П.



В.В. Котовщикова
(инициалы, фамилия)

Кадастровый паспорт


Нежилое

(вид объекта недвижимого имущества)

Лист № 2, всего листов 2

Кадастровый номер
Инвентарный номер (ранее присвоенный 4-3856)

2. Ситуационный план объекта недвижимого имущества

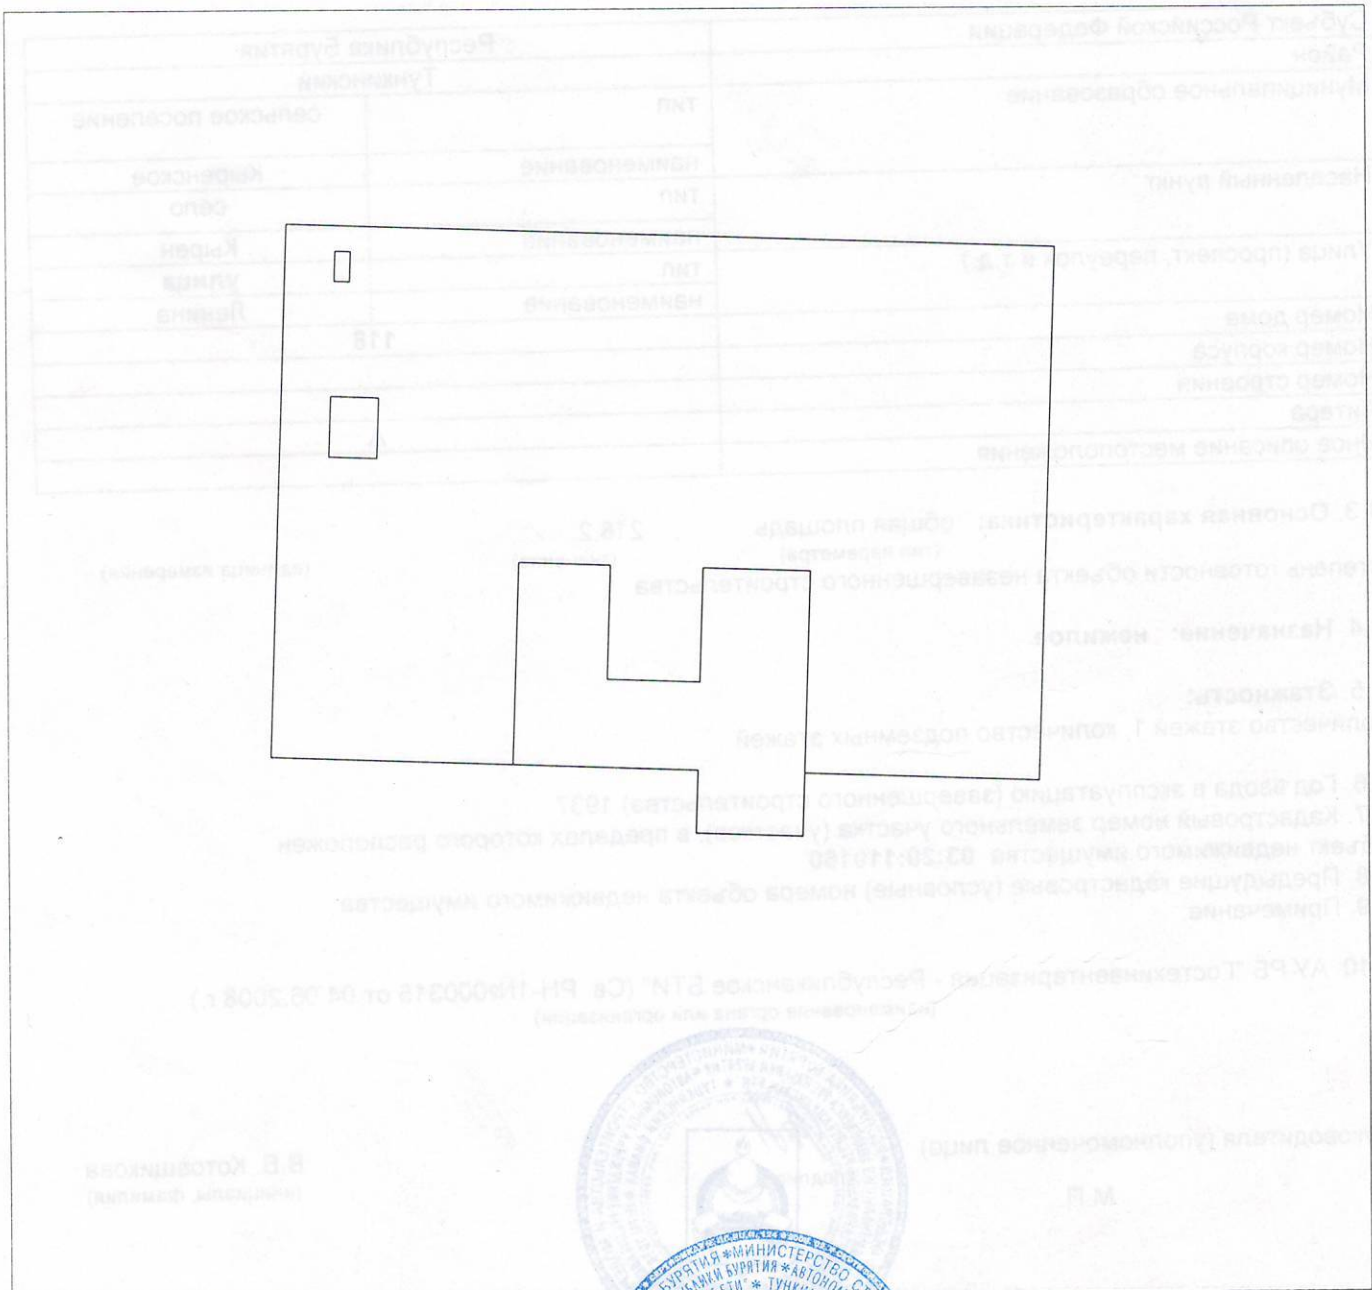

Масштаб 1:500

Руководитель (уполномоченное лицо)



В. В. Котовщикова
(инициалы, фамилия)